


Noliktavas K4 korpusā

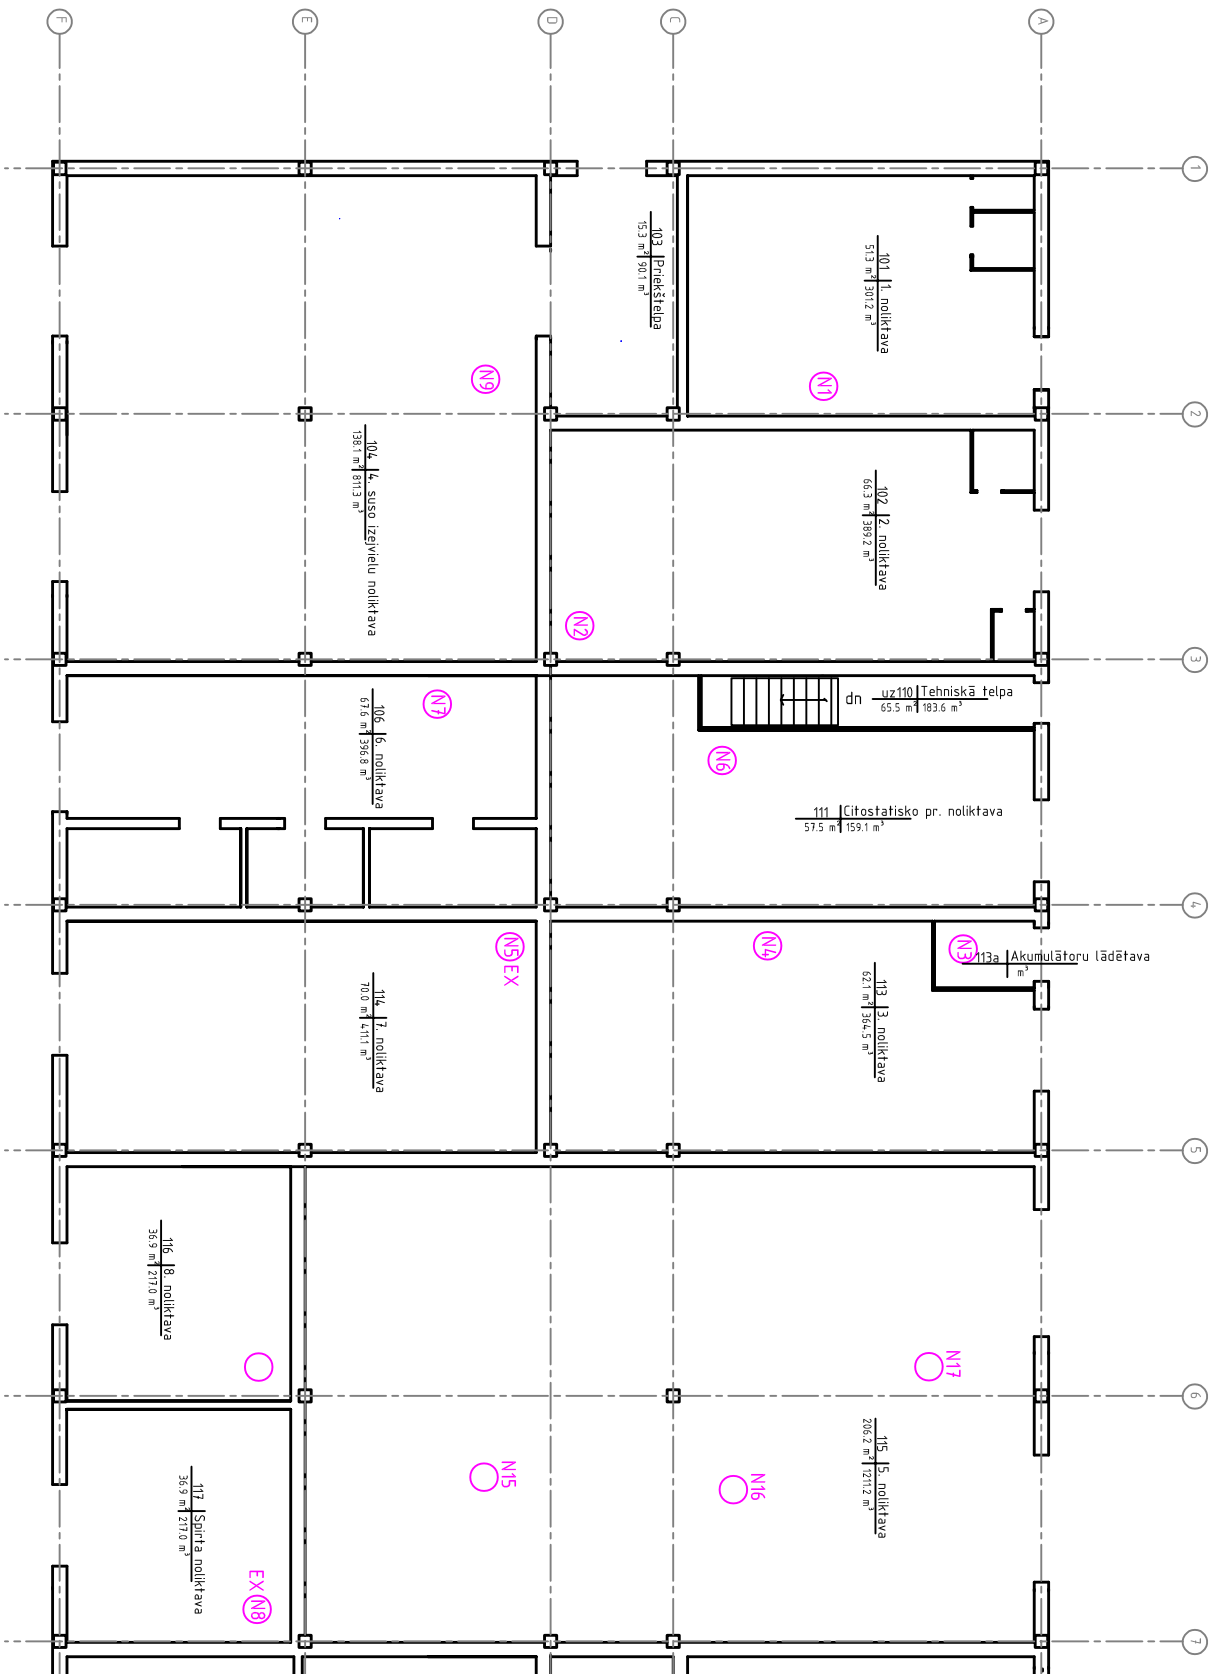

Apzīmējumi:

N16

Esošās lokālās gaisa nosūces izvads

EX N8

Esošā lokālā gaisa nosūce sprādzien drošā izpildījumā